


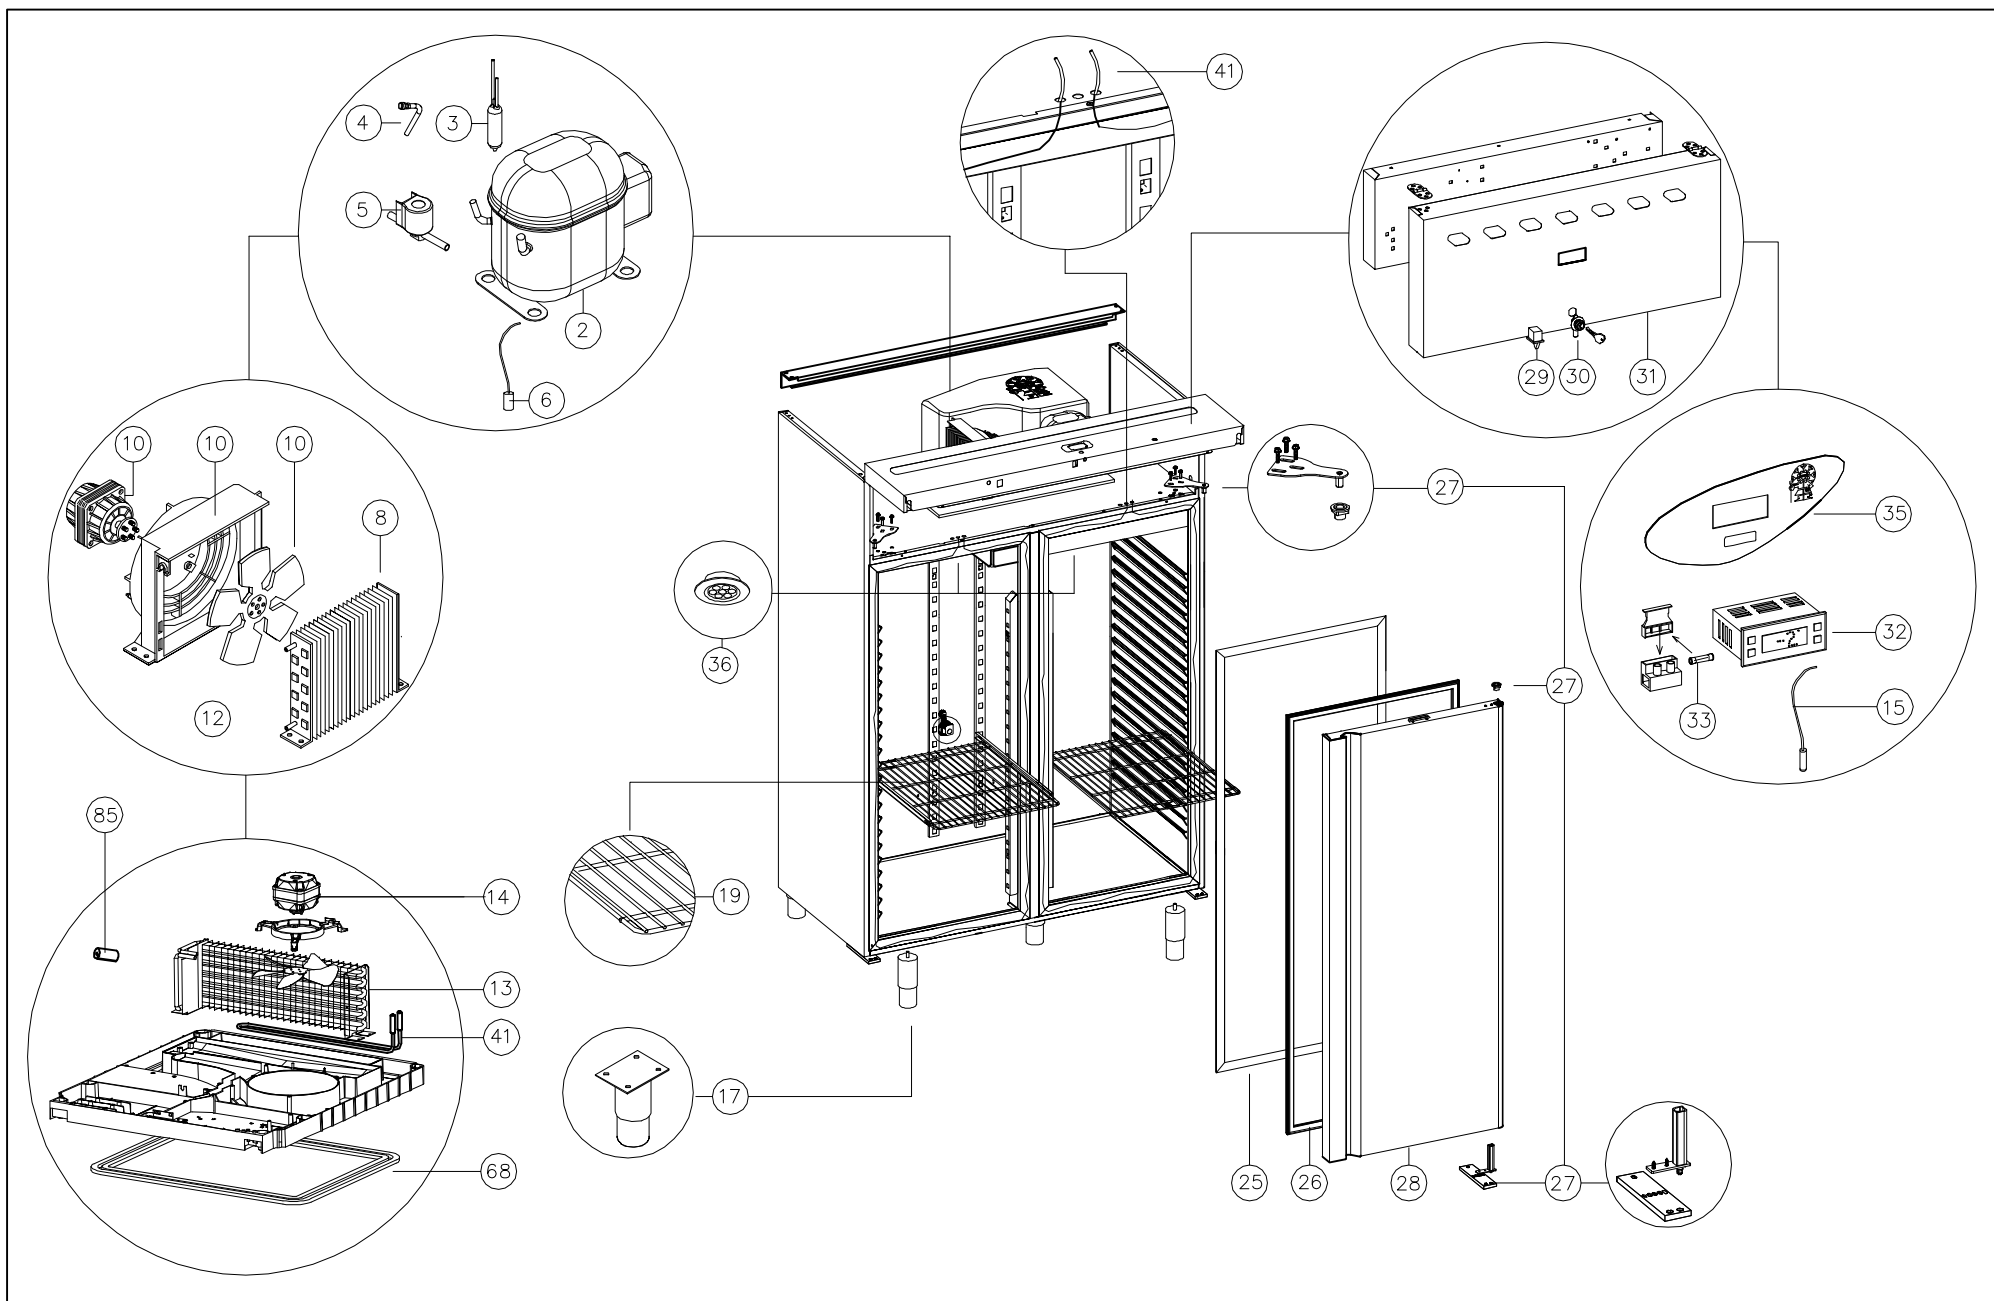

 Stabilimento: 83051 Nusco (AV) Zona Ind.le Sede Legale: Montemiletto (AV) Via F. Di benedetto Tel. 0827/607318/19/44 Fax. 0827/607009 VIETATA LA RIPRODUZIONE O COMUNICAZIONE A TERZI DI QUESTO DISEGNO SENZA AUTORIZZAZIONE SCRITTA	DENOMINAZIONE SIB14	FOGLIO DISEGNATORE CAD Di Paolo V. DATA DI REALIZZAZIONE 09/02/2015	REV. N° 00 DISEGNATORE REV. DATA REV.	DESCRIZIONE MODIFICA
--	-----------------------------------	--	---	-----------------------------