


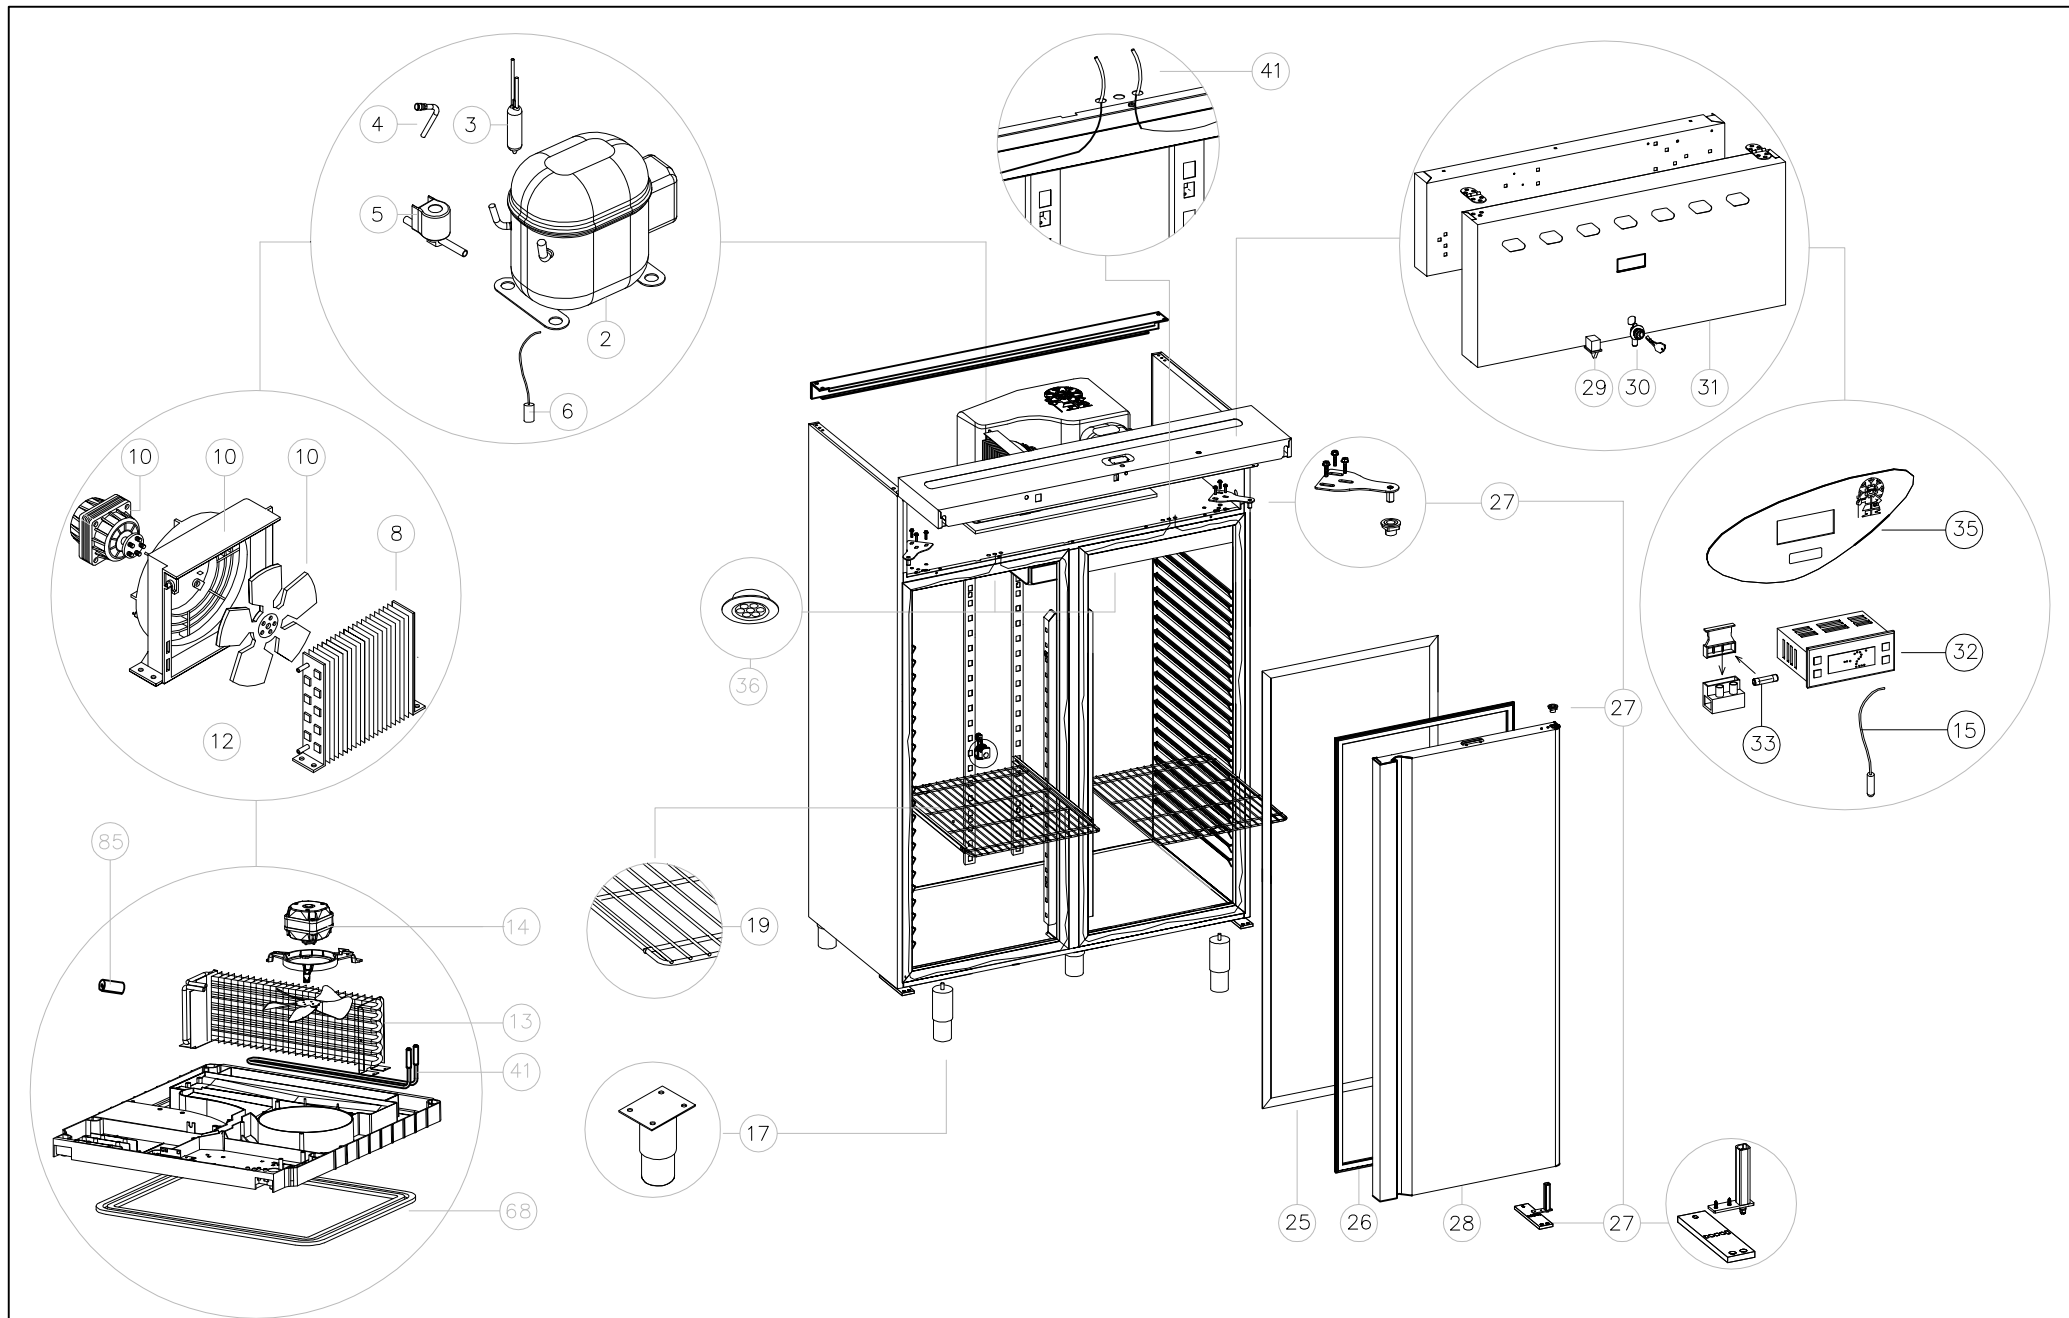

Stabilimento: 83051 Nusco (AV) Zona Ind.le
Sede Legale: Montemiletto (AV) Via F. Di Benedetto

Tel. 0827/607318/19/44
Fax. 0827/607009

VIETATA LA RIPRODUZIONE O COMUNICAZIONE A TERZI
DI QUESTO DISEGNO SENZA AUTORIZZAZIONE SCRITTA

DENOMINAZIONE

SIM14

FOGLIO

DISEGNATORE CAD

Di Paolo V.

DATA DI REALIZZAZIONE

09/02/2015

REV. N°

00

DISEGNATORE REV.

DATA REV.

DESCRIZIONE MODIFICA